


通城县2015年度第10批次城市建设用地勘测定界图

3235.5-482.6

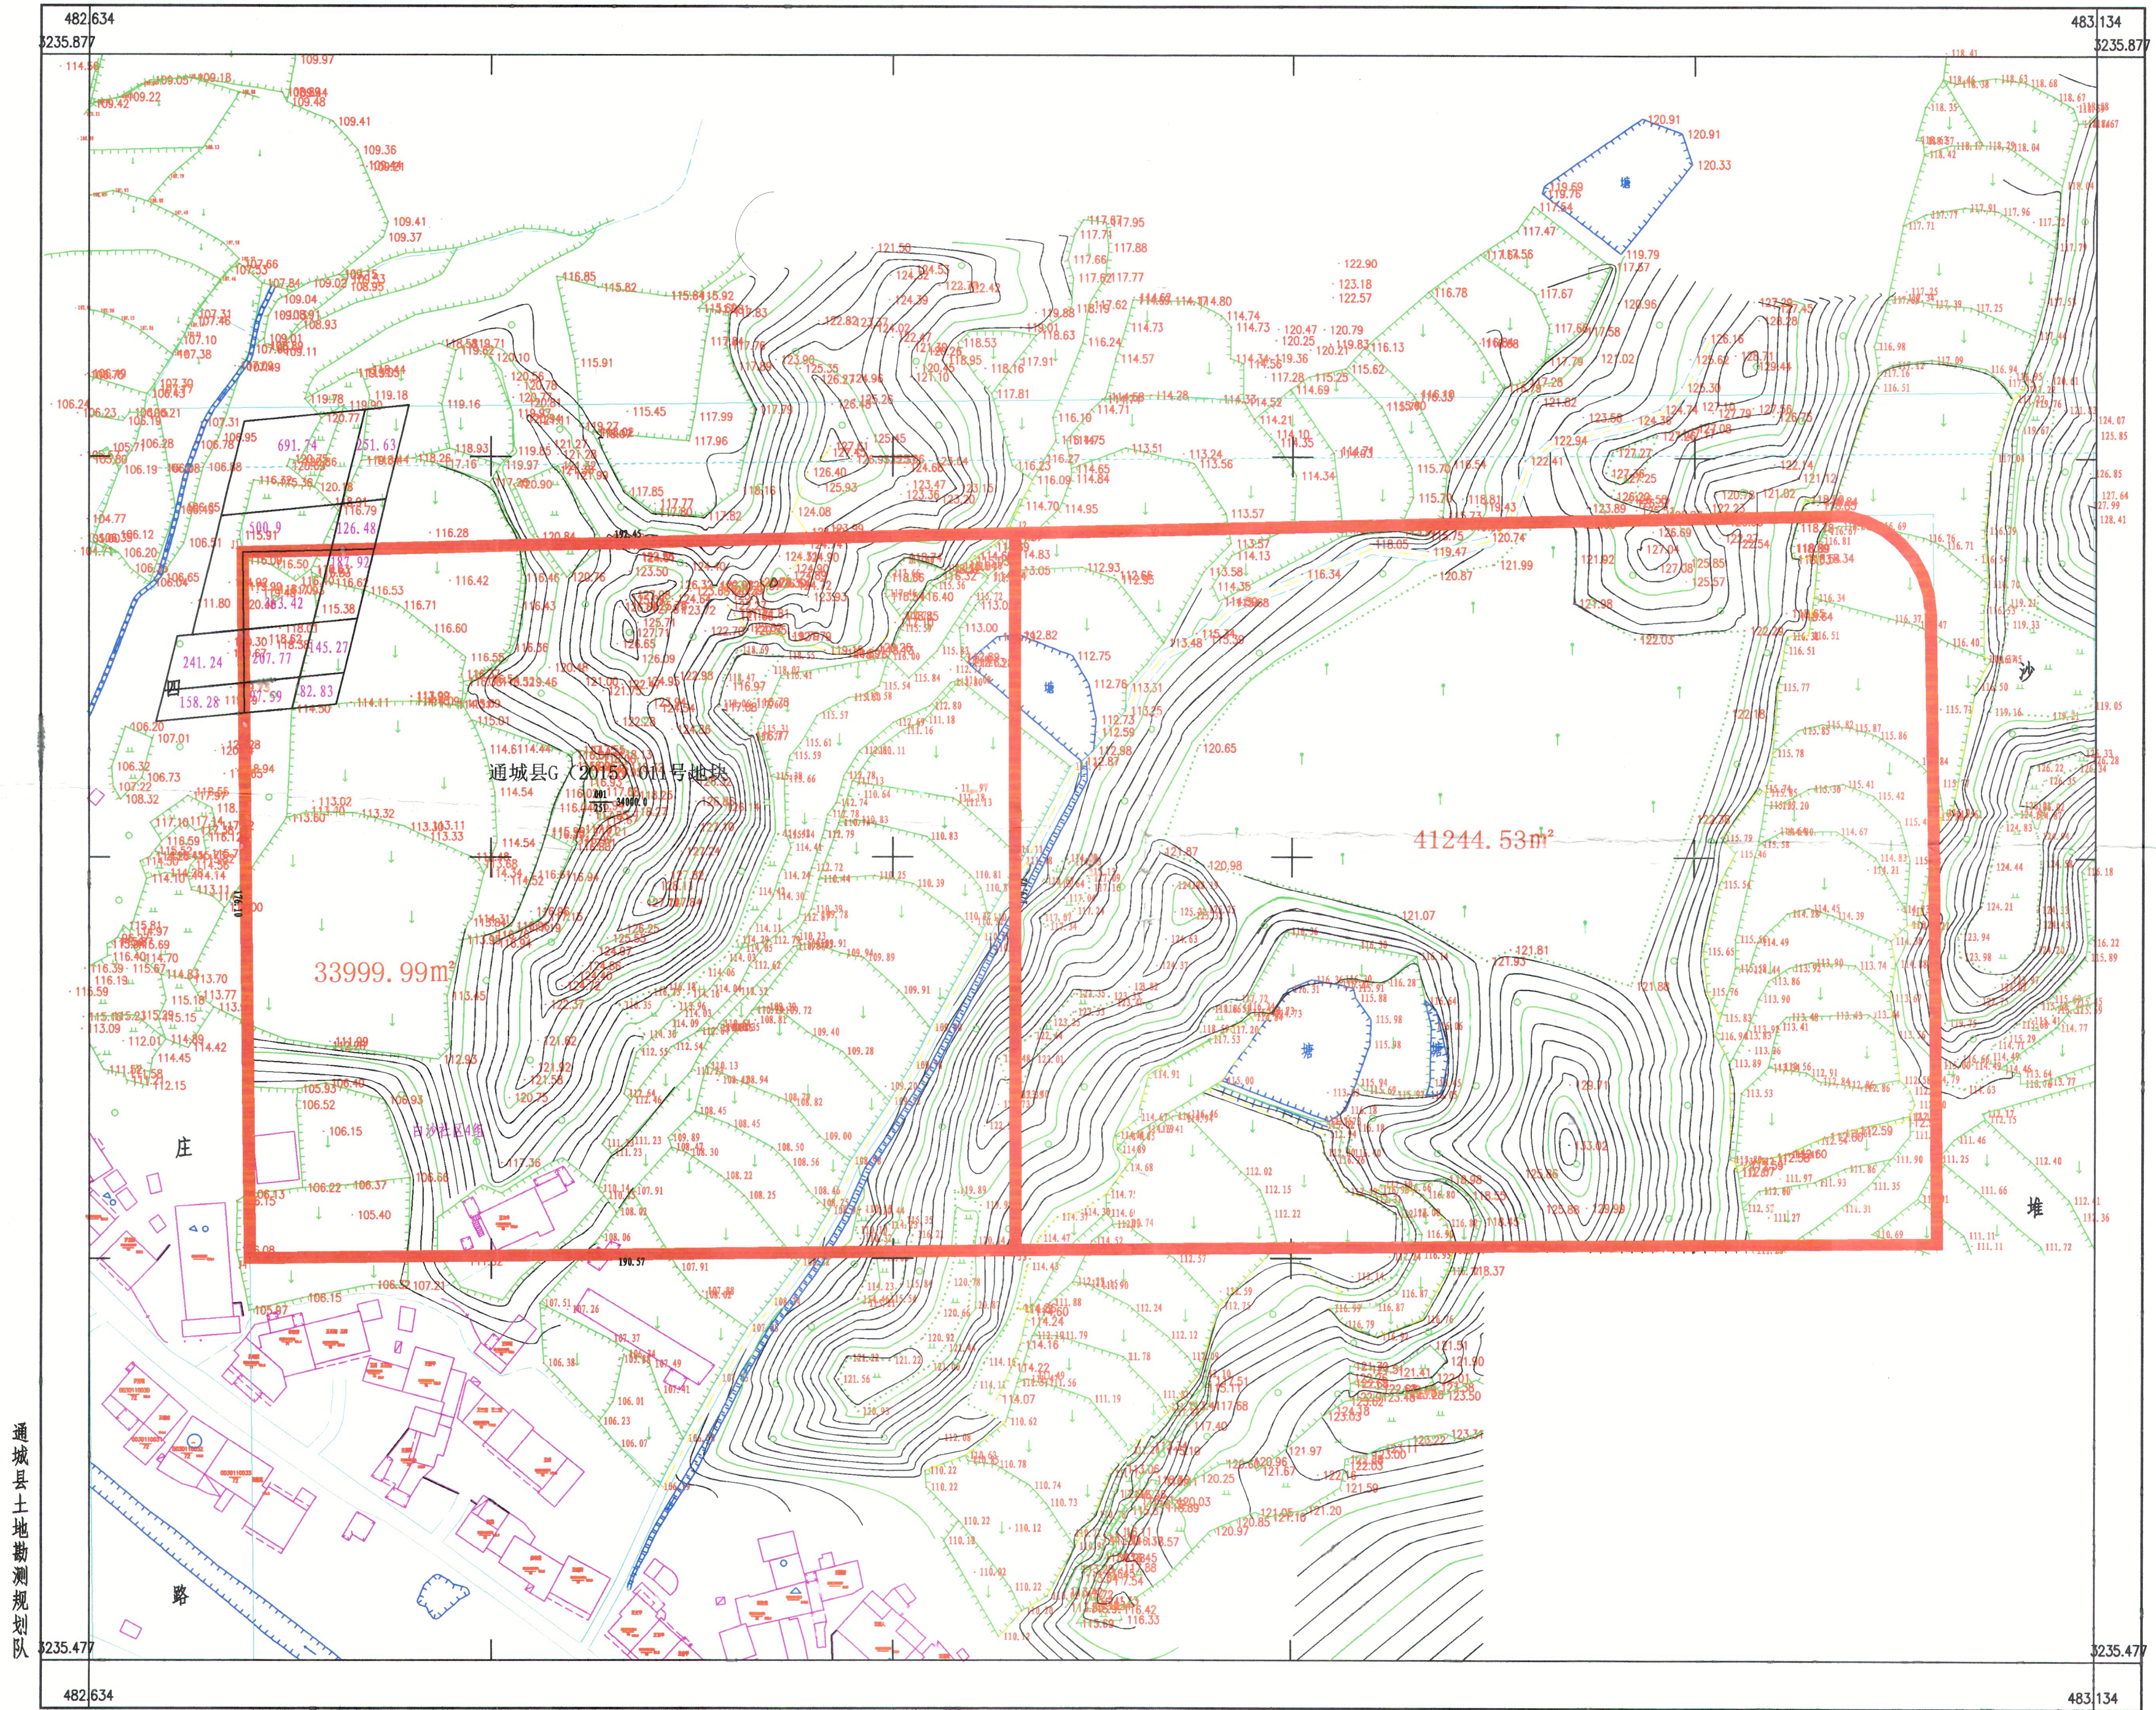

2012年2月25日测量, 2012年2月29日数字化制图;
1980年西安坐标系;
1985年国家基准高程, 等高线1米;
1986年版图式。

1:2346

测量员: 徐象光、李晴、杜波、涂江河
绘图员: 徐象光、李晴
检查员: 徐象光